



План 1 этажа $h = 2.79$

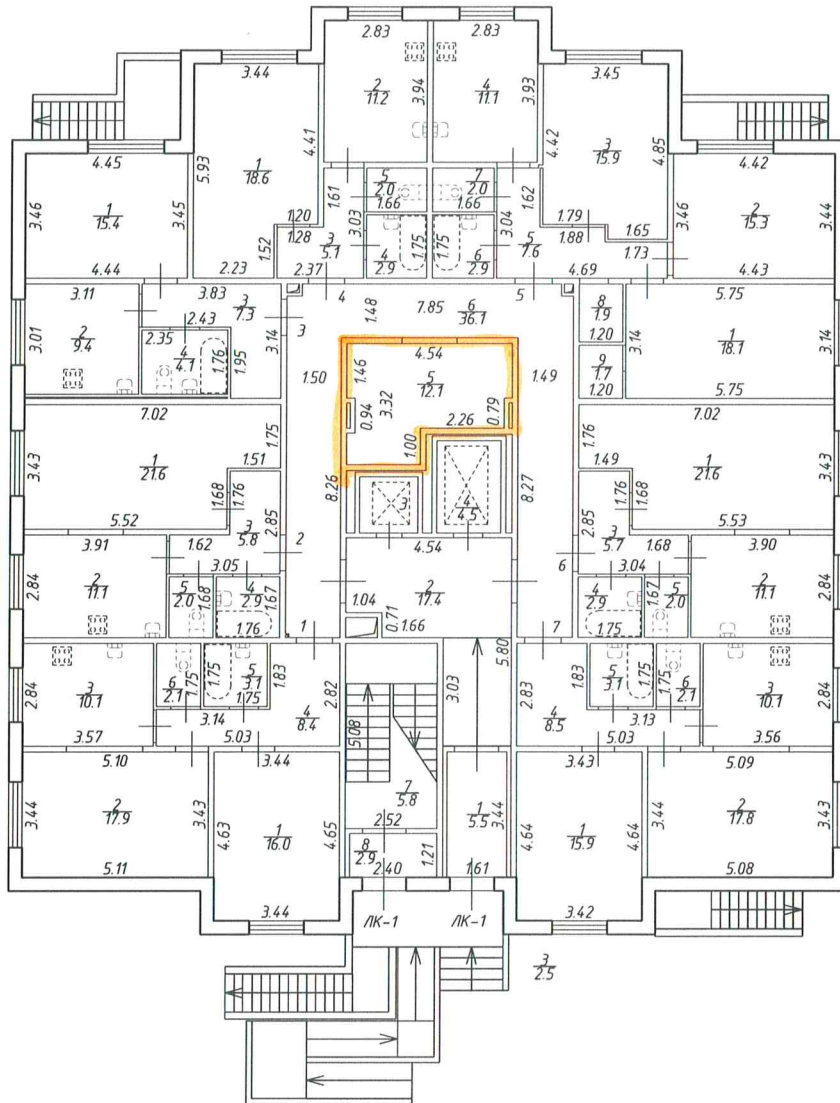

Общество с ограниченной ответственностью "Респект"			Инв. N 4:7.07:1039001:1077:0007
Лист 2 из 16	Ленинградская область, Всеволожский муниципальный район, Заневское сельское поселение, дер. Янино-1, микрорайон "Янила Кантри", улица Оранжевая, дом 3, корпус 2		Масштаб 1:200
План 1 этажа			
Дата	Выполнил	Должность	Ф.И.О.
24.06.2015	Выполнил	Кадастровый инженер	Дедюкина В.В.
			Подпись

План 2 этажа

h = 2.78

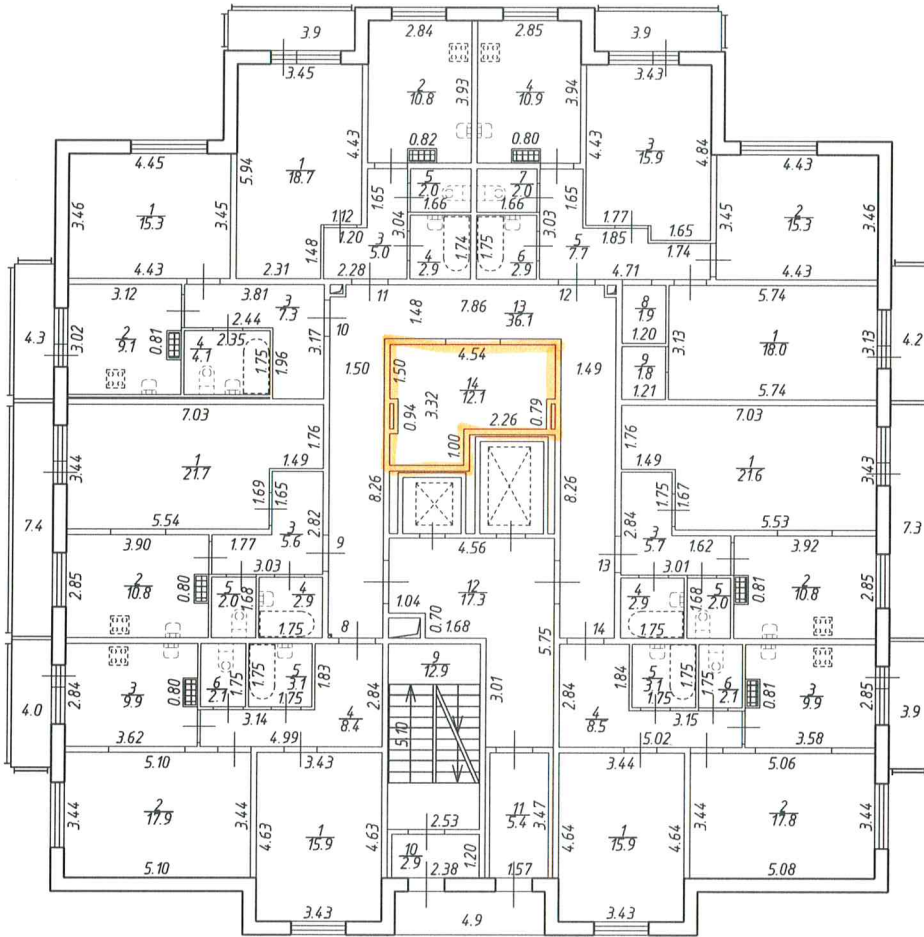


ЛК-1

Общество с ограниченной ответственностью "Респект"			Инв. N 47:07:1039001:1077:0007
Лист 3 из 16	Ленинградская область, Всеволожский муниципальный район, Заневское сельское поселение, дер. Янино-1, микрорайон "Янила Кантри", улица Оранжевая, дом 3, корпус 2		Масштаб 1:200
План 2 этажа			
Дата	Должность	Ф.И.О.	Подпись
24.06.2015	Выполнил	Кадастровый инженер	Дедюкина В.В.

План 3 этажа

h = 2.78

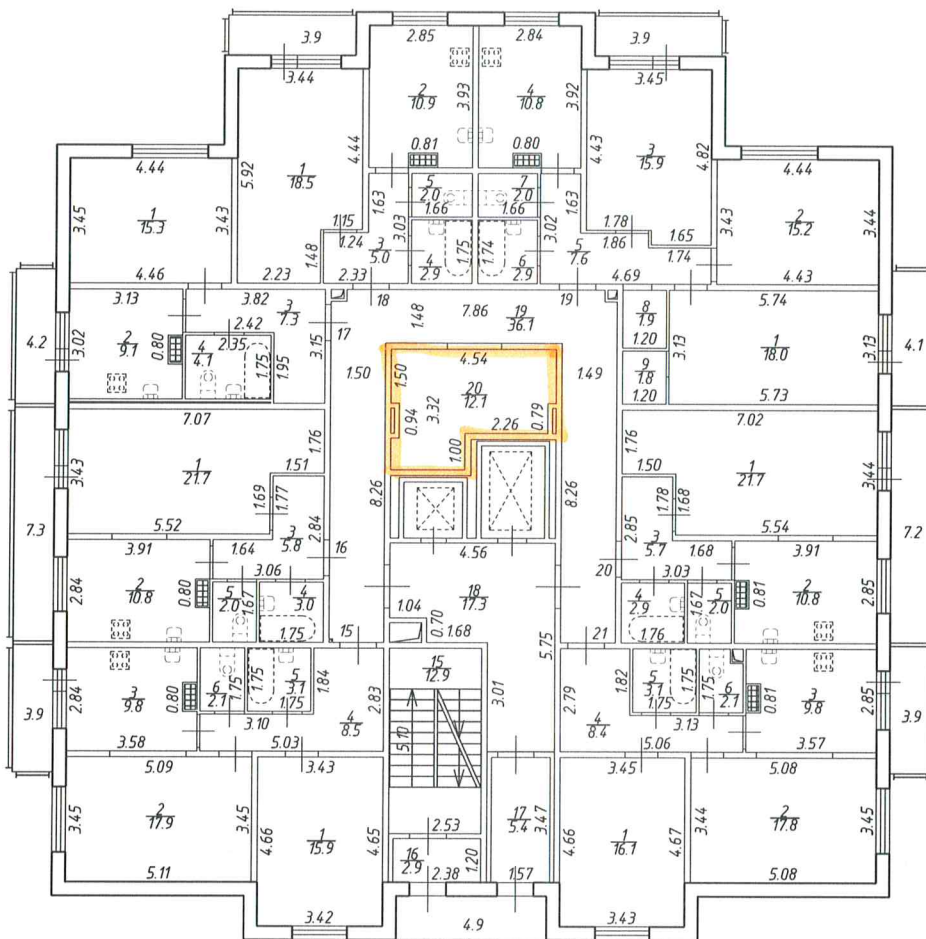


ЛК-1

Общество с ограниченной ответственностью "Респект"			Инв.№ 47:07:1039001:1077:0007
Лист 4 из 16	Ленинградская область, Всеволожский муниципальный район, Заневское сельское поселение, дер. Янино-1, микрорайон "Янила Кантри", улица Оранжевая, дом 3, корпус 2		Масштаб 1:200
План 3 этажа			
Дата	Выполнил	Должность	Ф.И.О.
24.06.2015	Выполнил	Кадастровый инженер	Дедюкина В.В.
			Подпись

План 4 этажа

$h = 2.79$

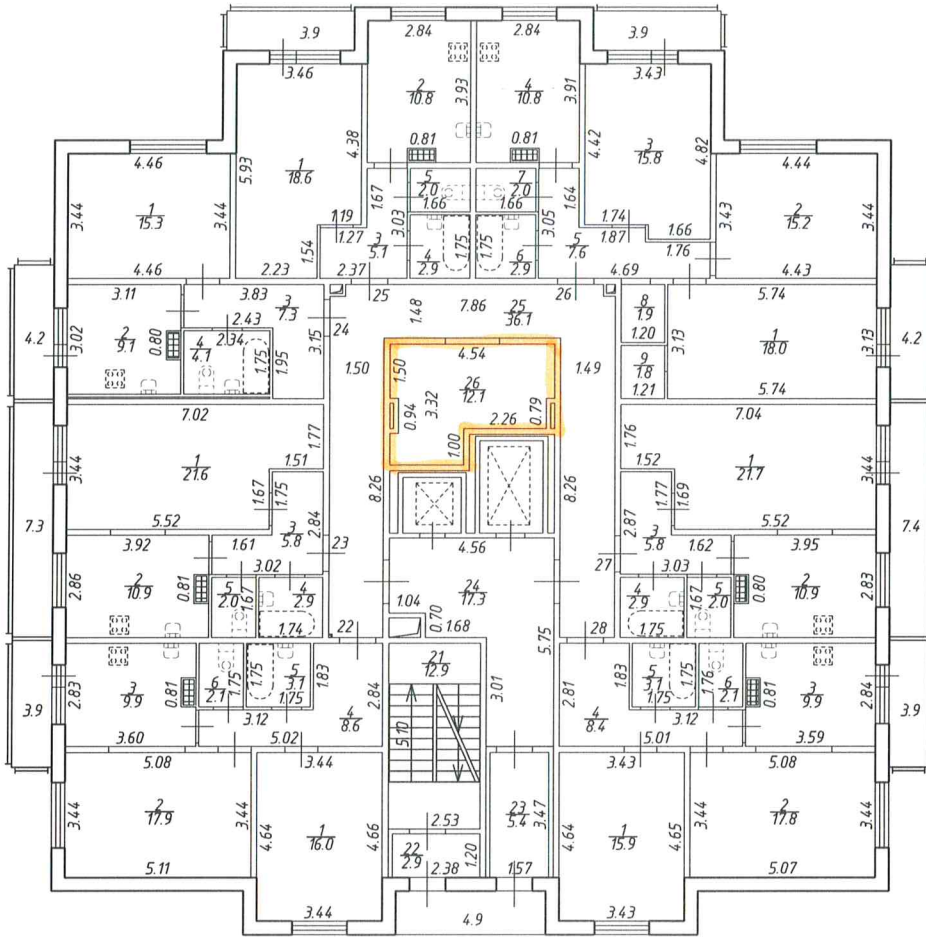


ЛК-1

Общество с ограниченной ответственностью "Респект"			Инв. N 47:07:1039001:1077:0007	
Лист 5 из 16	Ленинградская область, Всеволожский муниципальный район, Заневское сельское поселение, дер. Янино-1, микрорайон "Янила Кантри", улица Оранжевая, дом 3, корпус 2			Масштаб 1:200
План 4 этажа				
Дата	Выполнил	Должность	Ф.И.О.	Подпись
24.06.2015	Выполнил	Кадастровый инженер	Дедюкина В.В.	

План 5 этажа

h = 2.79

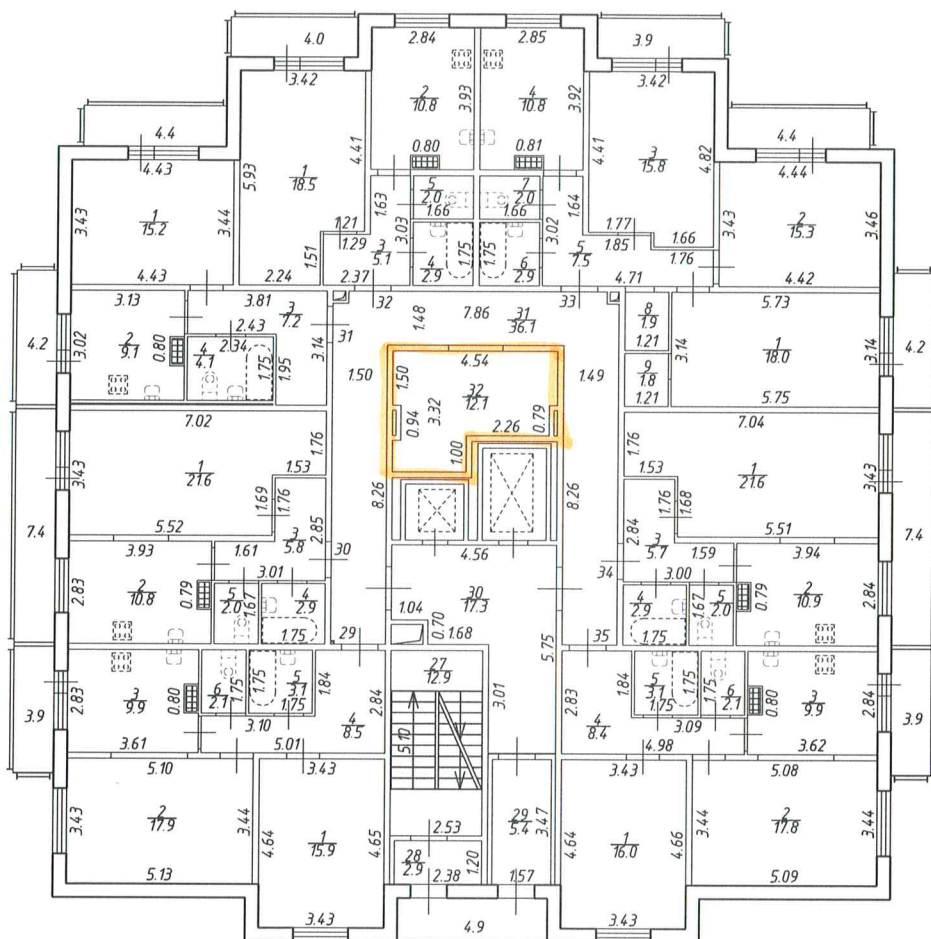


ЛК-1

Общество с ограниченной ответственностью "Респект"			Инв. N 47:07:1039001:1077:0007
Лист 6 из 16	Ленинградская область, Всеволожский муниципальный район, Заневское сельское поселение, дер. Янино-1, микрорайон "Янила Кантри", улица Оранжевая, дом 3, корпус 2		Масштаб 1:200
План 5 этажа			
Дата	Должность	Ф.И.О.	Подпись
24.06.2015	Выполнил	Кадастровый инженер	Дедюкина В.В.

План 6 этажа


h = 2.75

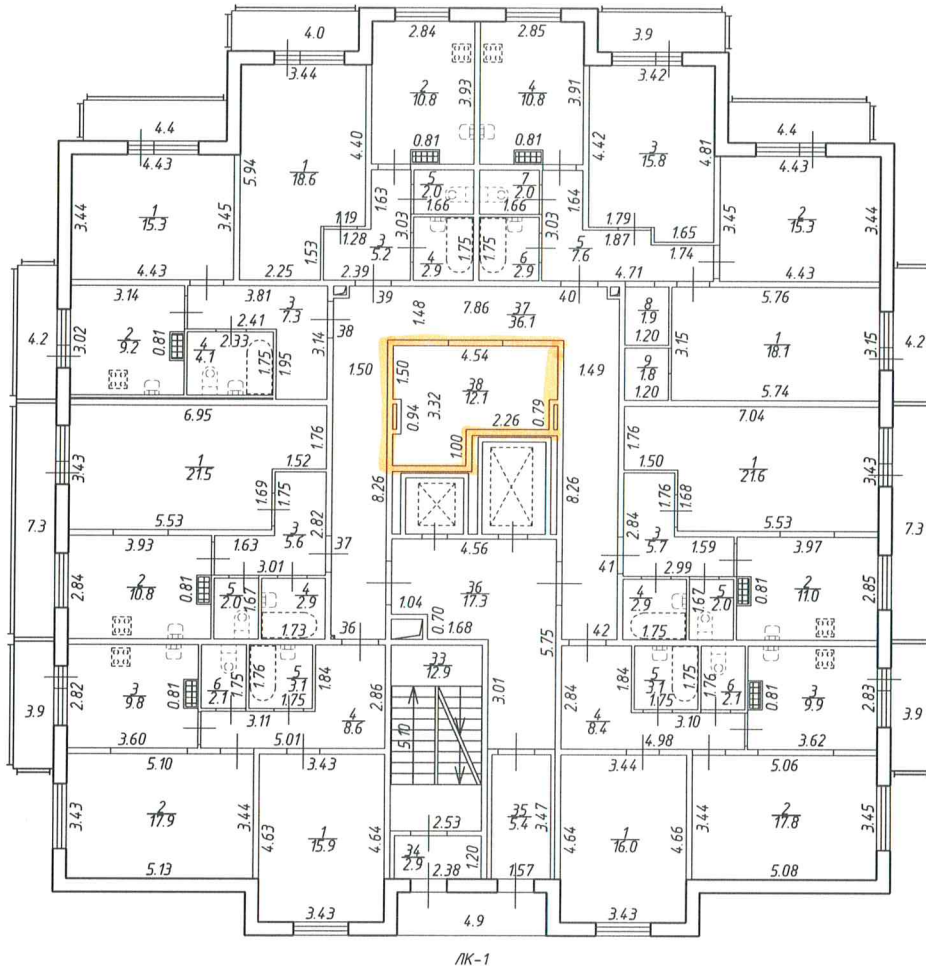

Общество с ограниченной ответственностью "Респект"			Инв. N 47:07:1039001:1077:0007
Лист 7 из 16	Ленинградская область, Всеволожский муниципальный район, Заневское сельское поселение, дер. Янино-1, микрорайон "Янила Кантри", улица Оранжевая, дом 3, корпус 2		Масштаб 1:200
План 6 этажа			
Дата	Выполнил	Должность	Ф.И.О.
24.06.2015	Выполнил	Кадастровый инженер	Дедюкина В.В.
			Подпись

План 7 этажа

h = 2.80

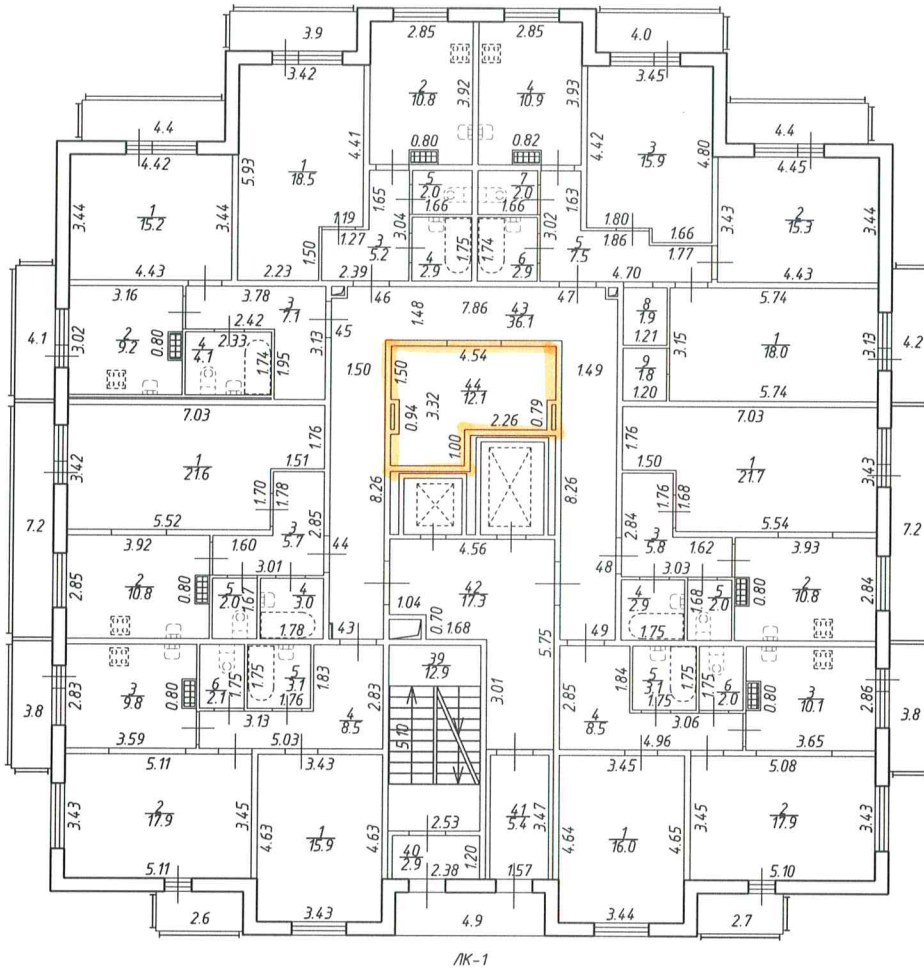


ЛК-1

Общество с ограниченной ответственностью "Респект"			Инв.№ 47:07:1039001:1077:0007
Лист 8 из 16	Ленинградская область, Всеволожский муниципальный район, Заневское поселение, дер. Янино-1, микрорайон "Янила Кантри", улица Оранжевая, дом 3, корпус 2		Масштаб 1:200
План 7 этажа			
Дата	Должность	Ф.И.О.	Подпись
24.06.2015	Выполнил	Кадастровый инженер	Дедюкина В.В.

План 8 этажа

$h = 2.78$

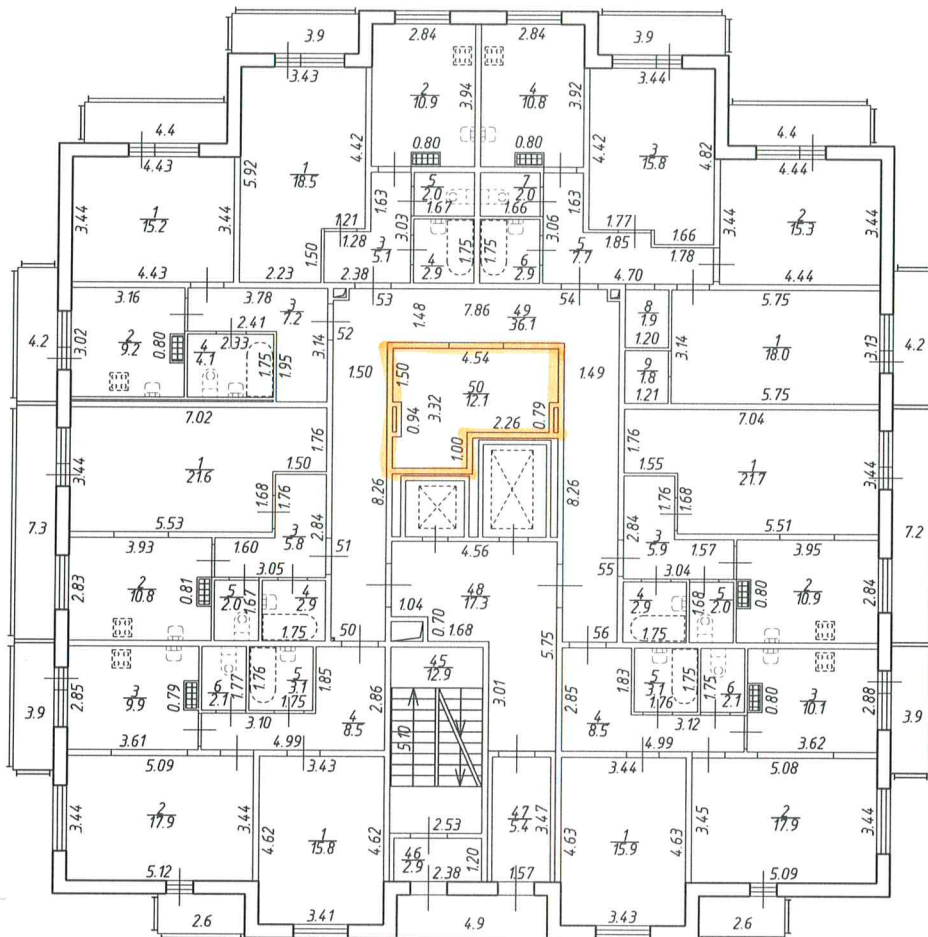


ЛК-1

Общество с ограниченной ответственностью "Респект"				Инв.№ 47:07:1039001:1077:0007
Лист 9 из 16	Ленинградская область, Всеволожский муниципальный район, Заневское сельское поселение, дер. Янино-1, микрорайон "Янила Кантри", улица Оранжевая, дом 3, корпус 2			Масштаб 1:200
План 8 этажа				
Дата	Выполнил	Должность	Ф.И.О.	Подпись
24.06.2015	Выполнил	Кадастровый инженер	Дедюкина В.В.	

План 9 этажа

$h = 2.77$

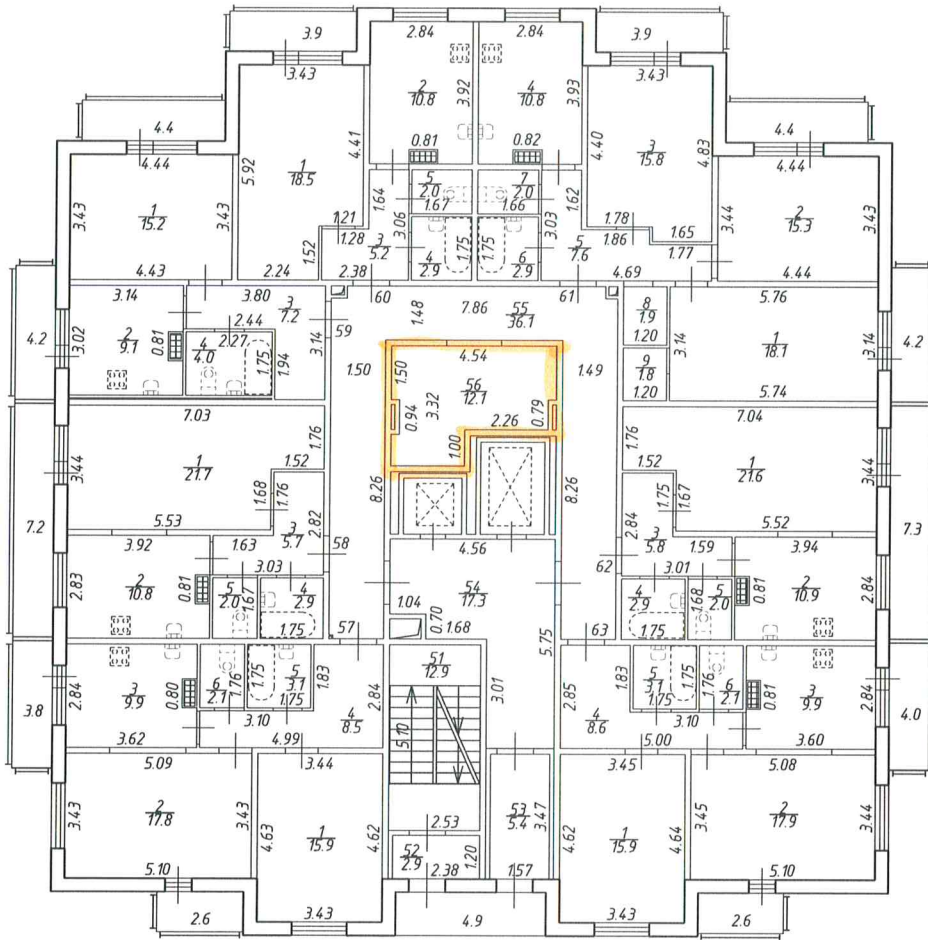


ЛК-1

Общество с ограниченной ответственностью "Респект"			Инв. N 47:07:1039001:1077:0007
Лист 10 из 16	Ленинградская область, Всеволожский муниципальный район, Заневское сельское поселение, дер. Янино-1, микрорайон "Янила Кантри", улица Оранжевая, дом 3, корпус 2		Масштаб 1:200
План 9 этажа			
Дата	Должность	Ф.И.О.	Подпись
24.06.2015	Выполнил	Кадастровый инженер	Дедюкина В.В.

План 10 этажа


h = 2.77

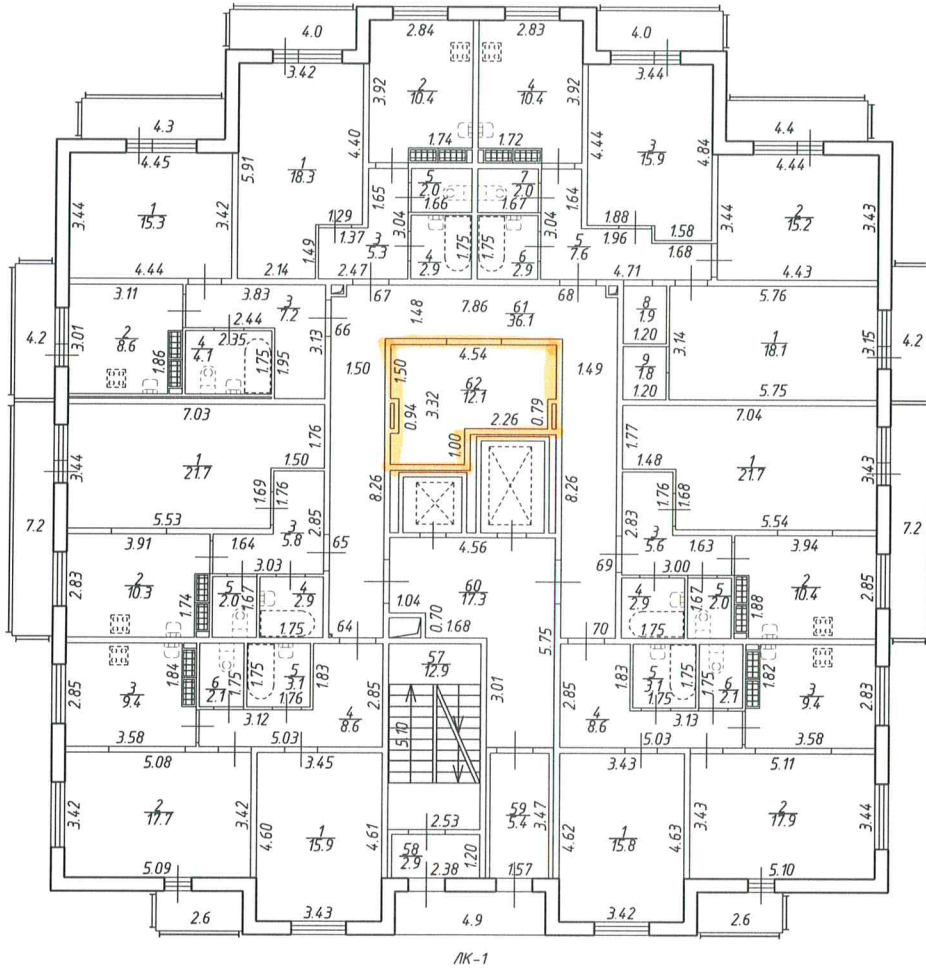

Общество с ограниченной ответственностью "Респект"			Инв.№ 78.07.1039001.1077.0007
Лист 11 из 16	Ленинградская область, Всеволожский муниципальный район, Заневское сельское поселение, дер. Янино-1, микрорайон "Янила Кантри", улица Оранжевая, дом 3, корпус 2		Масштаб 1:200
План 10 этажа			
Дата	Должность	Ф.И.О.	Подпись
24.06.2015	Выполнил	Кадастровый инженер	Дедюкина В.В.

План 11 этажа


h = 2.78

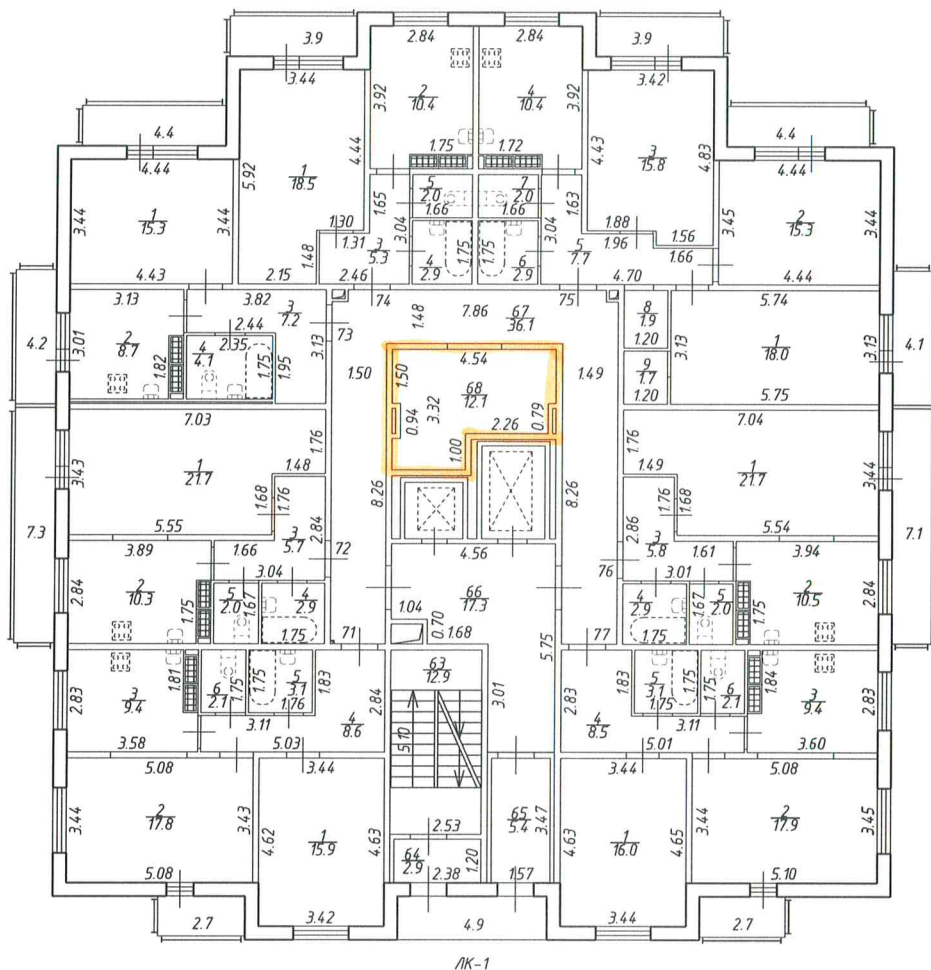

Общество с ограниченной ответственностью "Респект"			Инв. N 47:07:1039001:1077:0007
Лист 12 из 16	Ленинградская область, Всеволожский муниципальный район, Заневское сельское поселение, дер. Янино-1, микрорайон "Янила Кантри", улица Оранжевая, дом 3, корпус 2		Масштаб 1:200
План 11 этажа			
Дата	Должность	Ф.И.О.	Подпись
24.06.2015	Выполнил	Кадастровый инженер	Дедюкина В.В.

План 12 этажа


$h = 2.79$

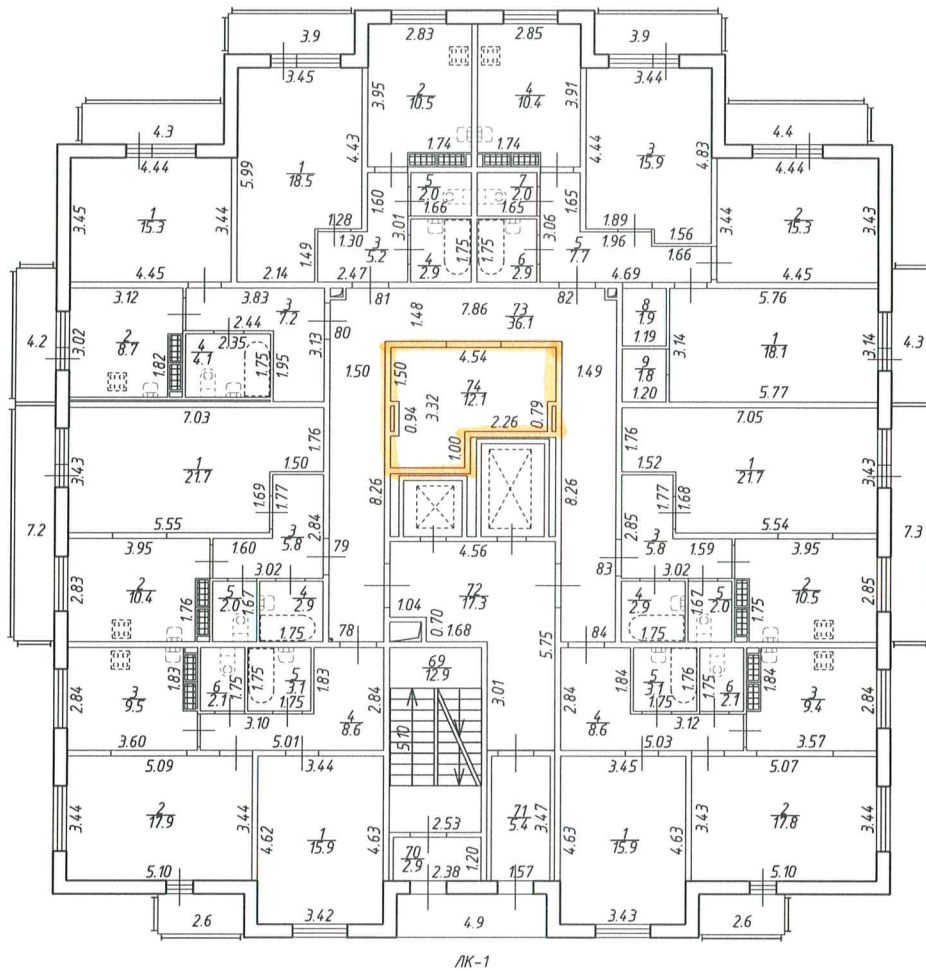

Общество с ограниченной ответственностью "Респект"			Инв. N 78:07:1039001:1077:0007
Лист 13 из 16	Ленинградская область, Всеволожский муниципальный район, Заневское сельское поселение, дер. Янино-1, микрорайон "Янила Кантри", улица Оранжевая, дом 3, корпус 2		Масштаб 1:200
План 12 этажа			
Дата	Выполнил	Должность	Ф.И.О.
24.06.2015	Выполнил	Кадастровый инженер	Дедюкина В.В.
			Подпись

План 13 этажа

h = 2.79

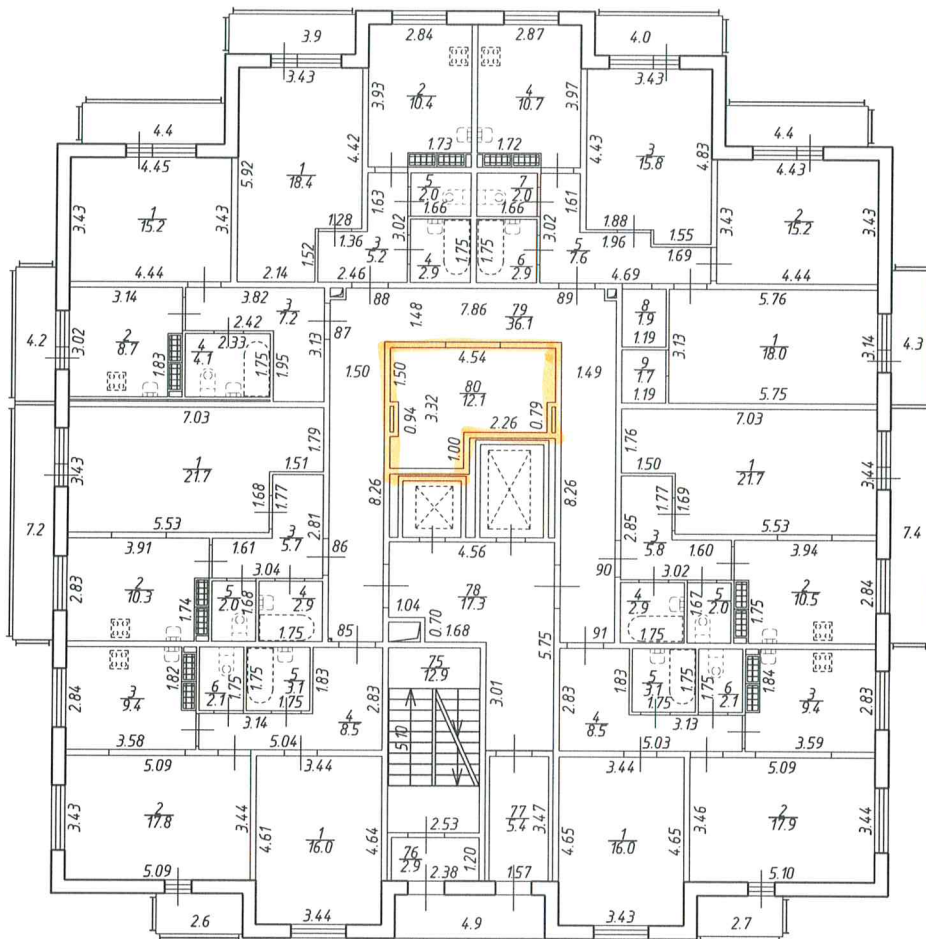


ЛК-1

Общество с ограниченной ответственностью "Респект"			Инв. N 78:07:1039001:1077:0007
Лист 14 из 16	Ленинградская область, Всеволожский муниципальный район, Заневское сельское поселение, дер. Янино-1, микрорайон "Янила Кантри", улица Оранжевая, дом 3, корпус 2		Масштаб 1:200
План 13 этажа			
Дата	Выполнил	Должность	Ф.И.О.
24.06.2015	Выполнил	Кадастровый инженер	Дедюкина В.В.
			Подпись

План 14 этажа

$h = 2.79$

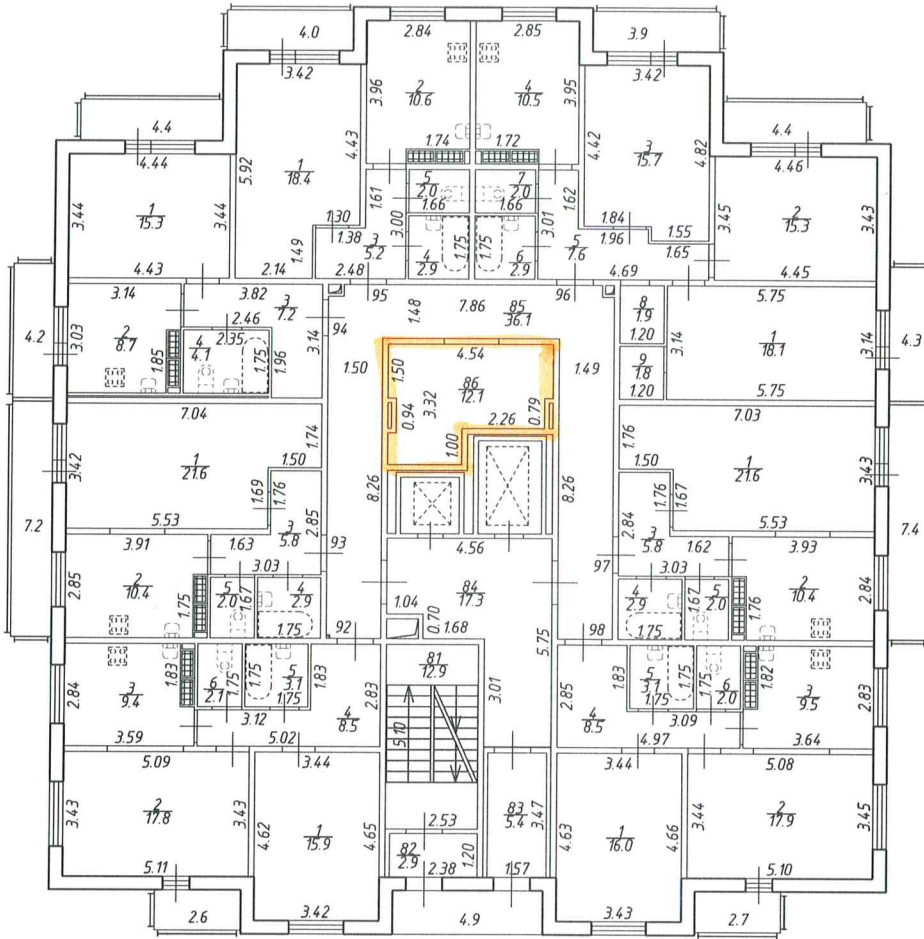

ЛК-1

Общество с ограниченной ответственностью "Респект"			Инв. N 78:07:1039001:1077:0007
Лист 15 из 16	Ленинградская область, Всеволожский муниципальный район, Заневское сельское поселение, дер. Янино-1, микрорайон "Янила Кантри", улица Оранжевая, дом 3, корпус 2		Масштаб 1:200
План 14 этажа			
Дата	Выполнил	Должность	Ф.И.О.
24.06.2015	Выполнил	Кадастровый инженер	Дедюкина В.В.
			Подпись

КОПИЯ ВЕРНА

Ведомость помещений и их площадей
Приложение к поэтажному плану

Адрес: Ленинградская область, Всеволожский муниципальный район, Заневское сельское поселение,
дер. Янино-1, микрорайон "Янила Кантри", улица Оранжевая, дом 3, корпус 2

Этаж	№ помещени я	№ части помещени я	Наименование части помещения	Общая площадь, кв.м.	Кроме того, площадь лоджий, балконов, веранд, террас с коэффициентами, кв.м.	Высота, м	Примечание		
Технологические помещения									
Подвал	1-Н	1	ГРЩ	16,2		2,76	-h=1,56		
		2	Кабельная	12,0		2,76			
Итого по помещению 1-Н :				28,2					
Подвал	2-Н	1	ИТП	10,9		2,22	-h=2,25		
		Итого по помещению 2-Н :			10,9				
Подвал	3-Н	1	Насосная хозяйственная питьевая	12,7		2,29			
		Итого по помещению 3-Н :			12,7				
Подвал	4-Н	1	Насосная	11,1		2,21			
		Итого по помещению 4-Н :			11,1				
Подвал	5-Н	1	Водомерный узел	11,2		2,20			
		Итого по помещению 5-Н :			11,2				
Мезонин-надстройка	6-Н	1	Машинное помещение лифта	23,1		3,36			
		Итого по помещению 6-Н :			23,1				
Мезонин-надстройка	7-Н	1	Венткамера	12,5		3,26			
		Итого по помещению 7-Н :			12,5				
Итого по технологическим помещениям:				109,7					
Этаж	№ помещени я	№ части помещени я	Наименование части помещения	Общая площадь, кв.м.	В том числе площадь, кв.м.		Кроме того, площадь лоджий, балконов, веранд, террас с коэффициентами, кв.м.	Высота, м	Примечание
					Жилая кв.м.	Вспомогательная, кв.м.			
Жилые помещения									
1 Этаж	1	1	Жилая комната	16,0	16,0			2,79	
		2	Жилая комната	17,9	17,9			2,79	
		3	Кухня	10,1		10,1		2,79	
		4	Коридор	8,4		8,4		2,79	
		5	Ванная	3,1		3,1		2,79	
		6	Туалет	2,1		2,1		2,79	
Итого по квартире 1 :				57,6	33,9	23,7			
1 Этаж	2	1	Жилая комната	21,6	21,6			2,79	
		2	Кухня	11,1		11,1		2,79	
		3	Коридор	5,8		5,8		2,79	
		4	Ванная	2,9		2,9		2,79	

14 Этаж	98	1	Жилая комната	16,0	16,0			2,79	
		2	Жилая комната	17,9	17,9		1,4	2,79	Лоджия остекленна
		3	Кухня	9,5		9,5		2,79	
		4	Коридор	8,5		8,5		2,79	
		5	Ванная	3,1		3,1		2,79	
		6	Туалет	2,0		2,0		2,79	
Итого по квартире 98 :				57,0	33,9	23,1	1,4		
Итого по жилым помещениям:				4 919,8	2 713,2	2 206,6	226,8		

Этаж	№ помещени я	№ части помещени я	Наименование части помещения	Общая площадь, кв.м.	Кроме того, площадь лоджий, балконов, веранд, террас с коэффициентами, кв.м.	Высота, м	Примечание
Лестницы							
1 Этаж	ЛК-1	1	Коридор	5,5		2,79	
		2	Лифтовой холл	17,4		2,79	
		3	Лифт пассажирский	2,5		2,79	
		4	Лифт грузопассажирский	4,5		2,79	
		5	Колясочная	12,1		2,79	
		6	Коридор	36,1		2,79	
		7	Лестница	5,8		2,79	
		8	Тамбур	2,9		2,79	
2 Этаж		9	Лестница	12,9		2,78	
		10	Тамбур	2,9	2,5	2,78	Лоджия
		11	Коридор	5,4		2,78	
		12	Лифтовой холл	17,3		2,78	
		13	Коридор	36,1		2,78	
		14	Колясочная	12,1		2,78	
3 Этаж		15	Лестница	12,9		2,78	
		16	Тамбур	2,9	2,5	2,78	Лоджия
		17	Коридор	5,4		2,78	
		18	Лифтовой холл	17,3		2,78	
		19	Коридор	36,1		2,78	
		20	Колясочная	12,1		2,78	
4 Этаж		21	Лестница	12,9		2,79	
		22	Тамбур	2,9	2,5	2,79	Лоджия
		23	Коридор	5,4		2,79	
		24	Лифтовой холл	17,3		2,79	
		25	Коридор	36,1		2,79	
		26	Колясочная	12,1		2,79	
5 Этаж		27	Лестница	12,9		2,79	
		28	Тамбур	2,9	2,5	2,79	Лоджия
		29	Коридор	5,4		2,79	
		30	Лифтовой холл	17,3		2,79	
		31	Коридор	36,1		2,79	
		32	Колясочная	12,1		2,79	
6 Этаж		33	Лестница	12,9		2,79	
		34	Тамбур	2,9	2,5	2,79	Лоджия
		35	Коридор	5,4		2,79	
		36	Лифтовой холл	17,3		2,79	
		37	Коридор	36,1		2,79	
		38	Колясочная	12,1		2,79	
7 Этаж		39	Лестница	12,9		2,80	
		40	Тамбур	2,9	2,5	2,80	Лоджия
		41	Коридор	5,4		2,80	
		42	Лифтовой холл	17,3		2,80	
		43	Коридор	36,1		2,80	
		44	Колясочная	12,1		2,80	
8 Этаж		45	Лестница	12,9		2,78	
		46	Тамбур	2,9	2,5	2,78	Лоджия
		47	Коридор	5,4		2,78	
		48	Лифтовой холл	17,3		2,78	

9 Этаж	49	Коридор	36,1		2,78	
	50	Колясочная	12,1		2,78	
	51	Лестница	12,9		2,77	
	52	Тамбур	2,9	2,5	2,77	Лоджия
	53	Коридор	5,4		2,77	
	54	Лифтовой холл	17,3		2,77	
	55	Коридор	36,1		2,77	
10 Этаж	56	Колясочная	12,1		2,77	
	57	Лестница	12,9		2,77	
	58	Тамбур	2,9	2,5	2,77	Лоджия
	59	Коридор	5,4		2,77	
	60	Лифтовой холл	17,3		2,77	
	61	Коридор	36,1		2,77	
	62	Колясочная	12,1		2,77	
11 Этаж	63	Лестница	12,9		2,78	
	64	Тамбур	2,9	2,5	2,78	Лоджия
	65	Коридор	5,4		2,78	
	66	Лифтовой холл	17,3		2,78	
	67	Коридор	36,1		2,78	
	68	Колясочная	12,1		2,78	
	12 Этаж	69	Лестница	12,9		2,79
70		Тамбур	2,9	2,5	2,79	Лоджия
71		Коридор	5,4		2,79	
72		Лифтовой холл	17,3		2,79	
73		Коридор	36,1		2,79	
74		Колясочная	12,1		2,79	
13 Этаж		75	Лестница	12,9		2,79
	76	Тамбур	2,9	2,5	2,79	Лоджия
	77	Коридор	5,4		2,79	
	78	Лифтовой холл	17,3		2,79	
	79	Коридор	36,1		2,79	
	80	Колясочная	12,1		2,79	
	14 Этаж	81	Лестница	12,9		2,79
82		Тамбур	2,9	2,5	2,79	Лоджия
83		Коридор	5,4		2,79	
84		Лифтовой холл	17,3		2,79	
85		Коридор	36,1		2,79	
86		Колясочная	12,1		2,79	
Мезонин-надстройка		87	Лестница	13,3		3,50
	88	Тамбур	2,4	2,5	3,50	Лоджия
	89	Коридор	2,3		3,50	
	90	Коридор	9,4		3,50	
Итого по помещению ЛК-1 :			1 241,3	35,0		
Итого по лестницам:			1 241,3	35,0		

Этаж	№ помещени я	№ части помещени я	Наименование части помещения	Общая площадь, кв.м.	Кроме того, площадь лоджий, балконов, веранд, террас с коэффициентами, кв.м.	Высота, м	Примечание
------	-----------------	-----------------------	------------------------------	----------------------	--	-----------	------------

Необорудованная площадь

Подвал	б/н-1	1нч	Необорудованная часть	17,4		1,99	-h=1,56
		2нч	Необорудованная часть	15,9		1,99	
		3нч	Необорудованная часть	16,0		1,99	
		4нч	Необорудованная часть	17,4		1,99	
		5нч	Необорудованная часть	24,6		1,99	
		6нч	Необорудованная часть	32,9		1,99	
		7нч	Необорудованная часть	12,5		1,99	
		8нч	Необорудованная часть	22,0		1,99	
		9нч	Необорудованная часть	15,3		1,99	
		10нч	Необорудованная часть	9,4		2,00	
		11нч	Необорудованная часть	19,0		1,99	
		12нч	Необорудованная часть	29,2		1,99	